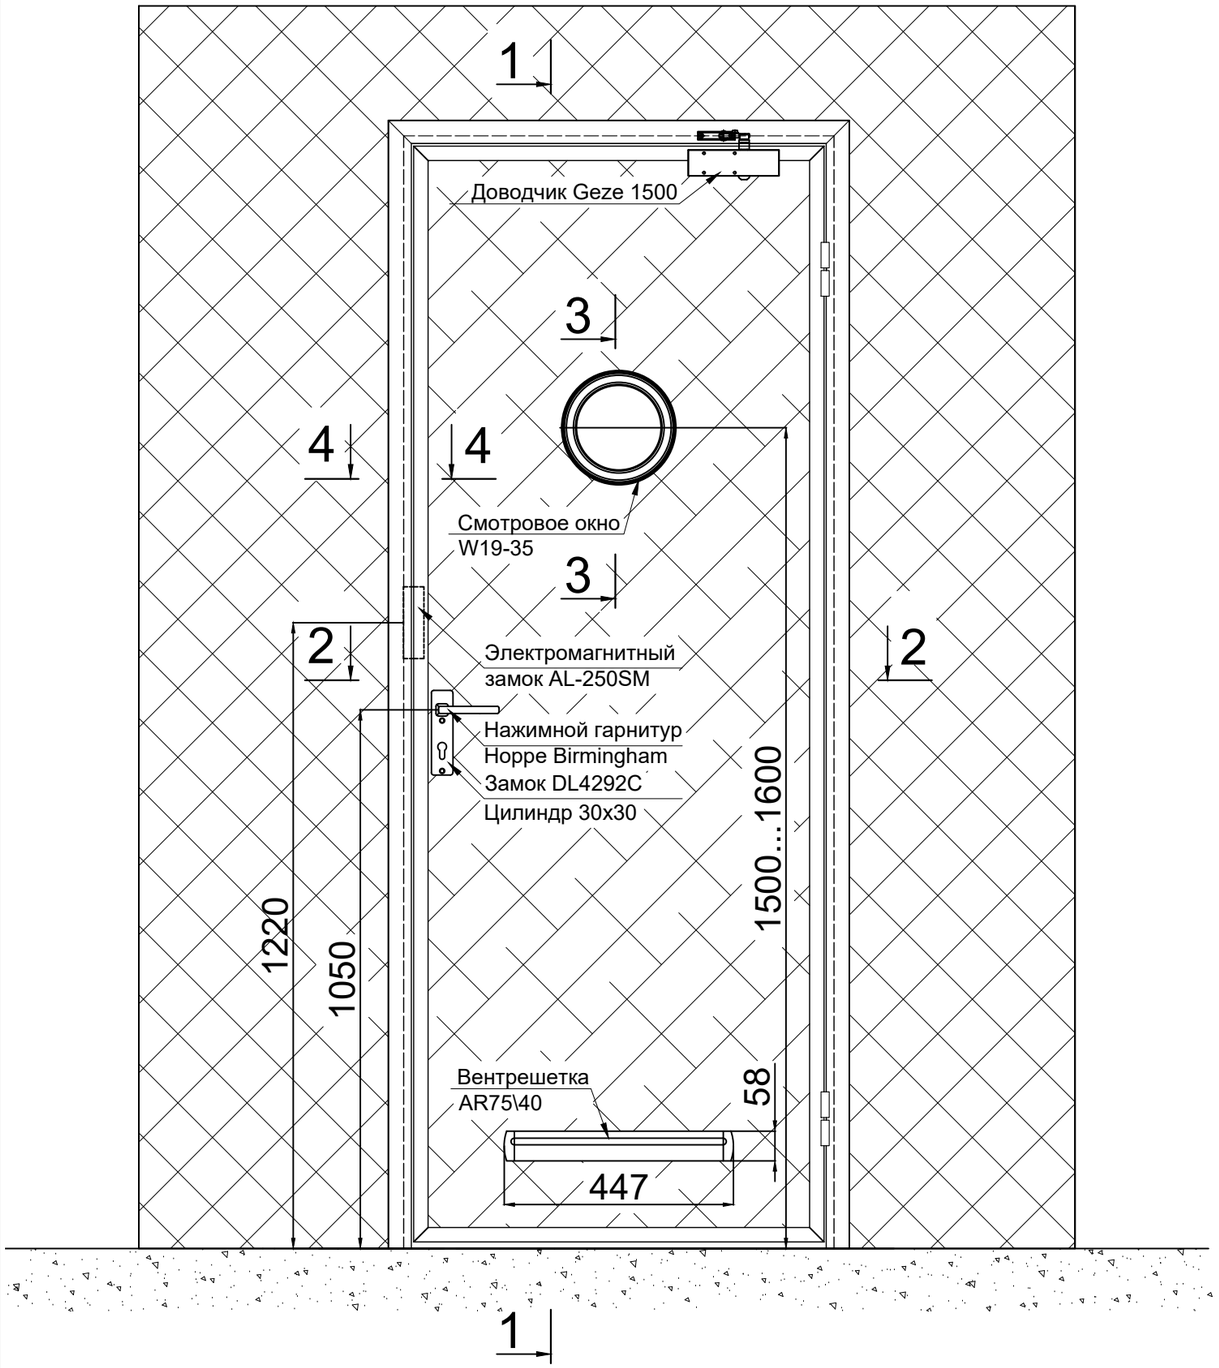

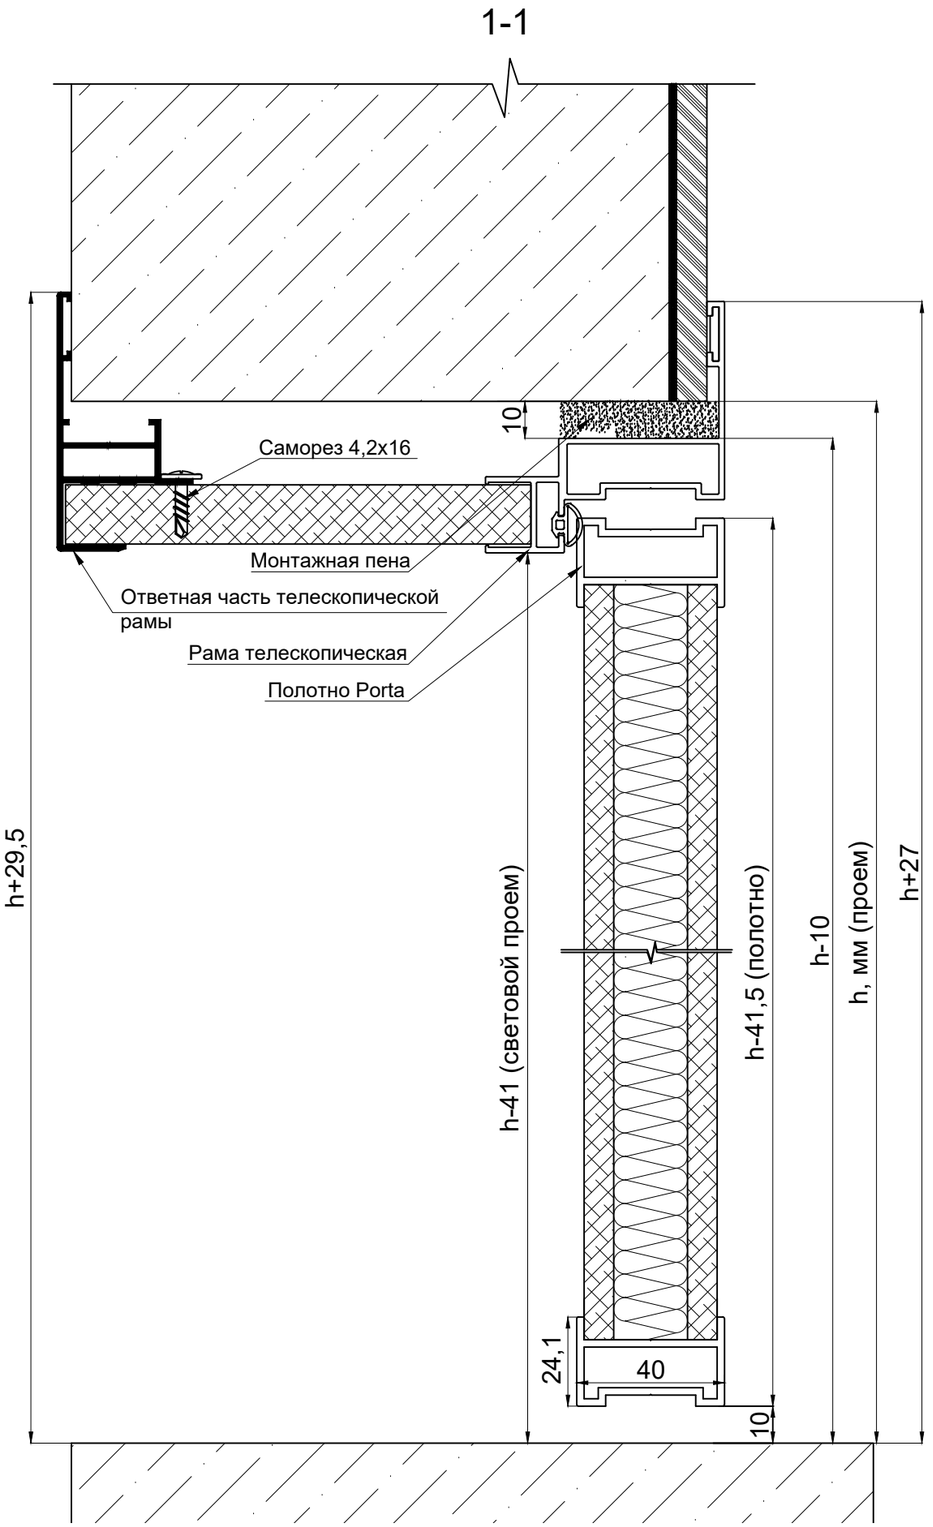

		Фамилия	Подпись	Дата		Масш.	Лист	Листов
Разраб.	Конструктор	Марачков						
Пров.	Директор	Беленинов			Схема установки двери с телескопической рамой и рычажным доводчиком			
Утв.								
Утв.								

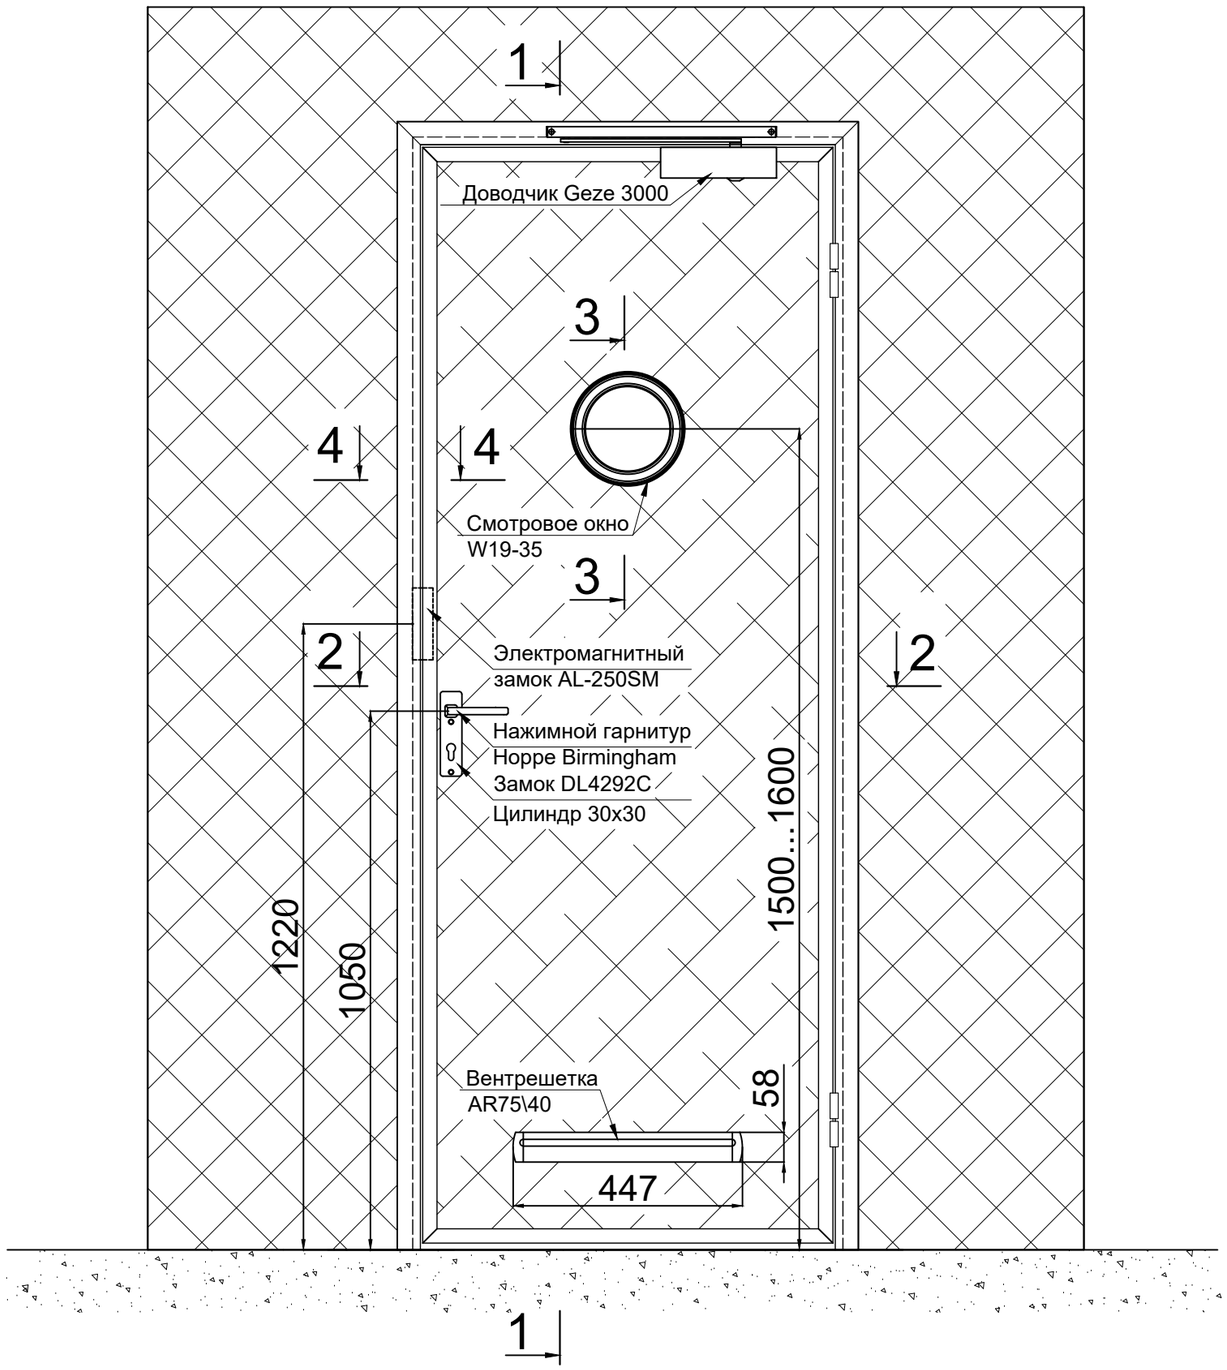

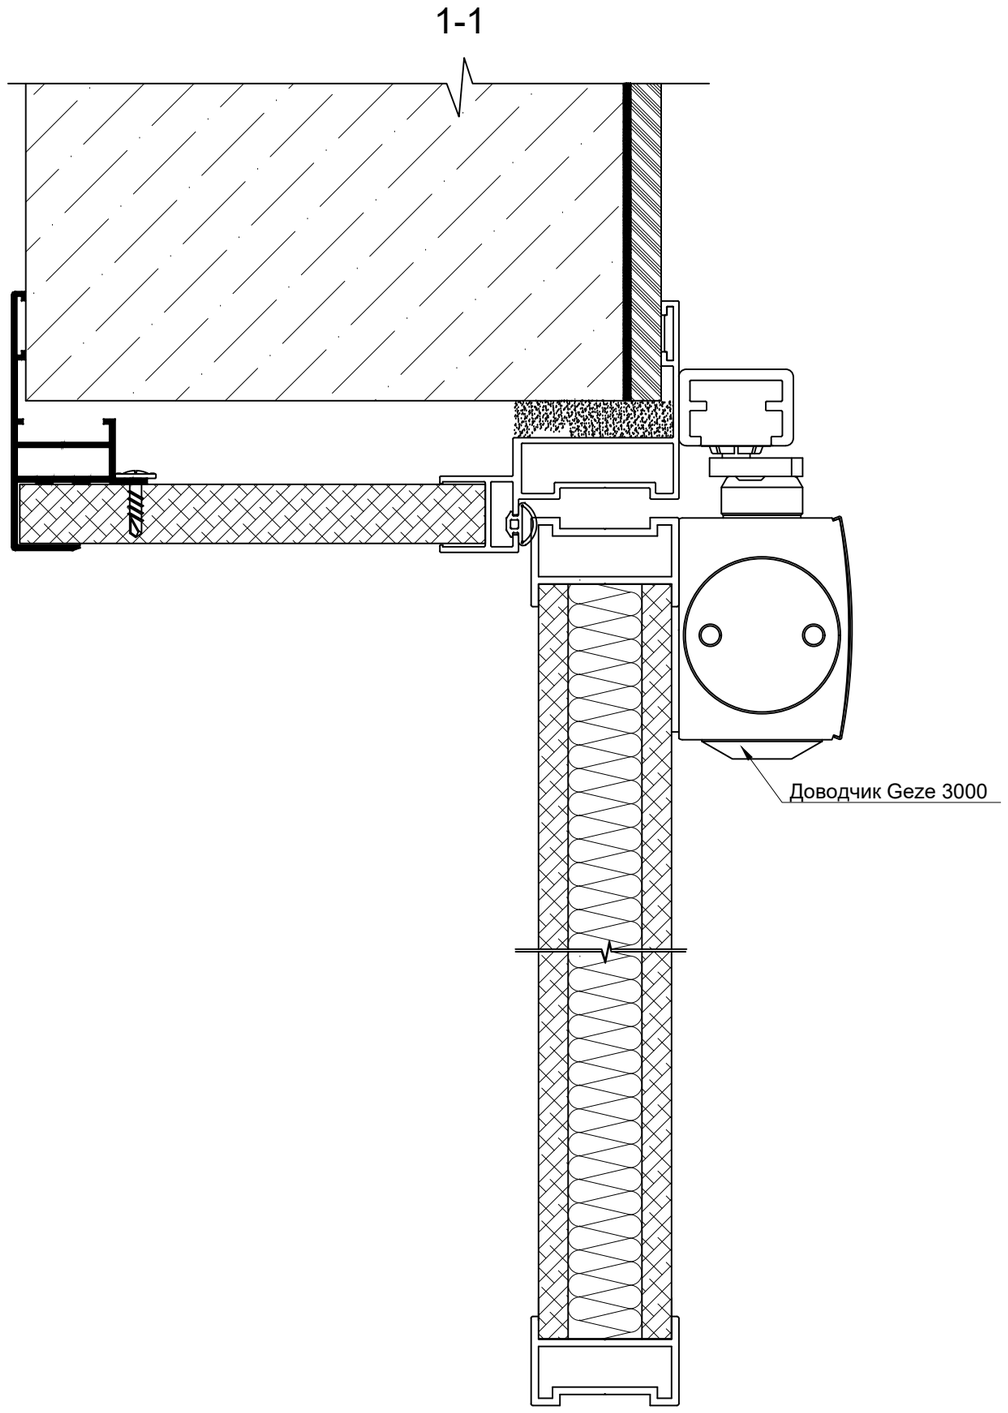

		Фамилия	Подпись	Дата		Масш.	Лист	Листов
Разраб.	Конструктор	Марачков						
Пров.	Директор	Беленинов			Схема установки двери с телескопической рамой и доводчиком на скользящей тяге			
Утв.								
Утв.								

2-2

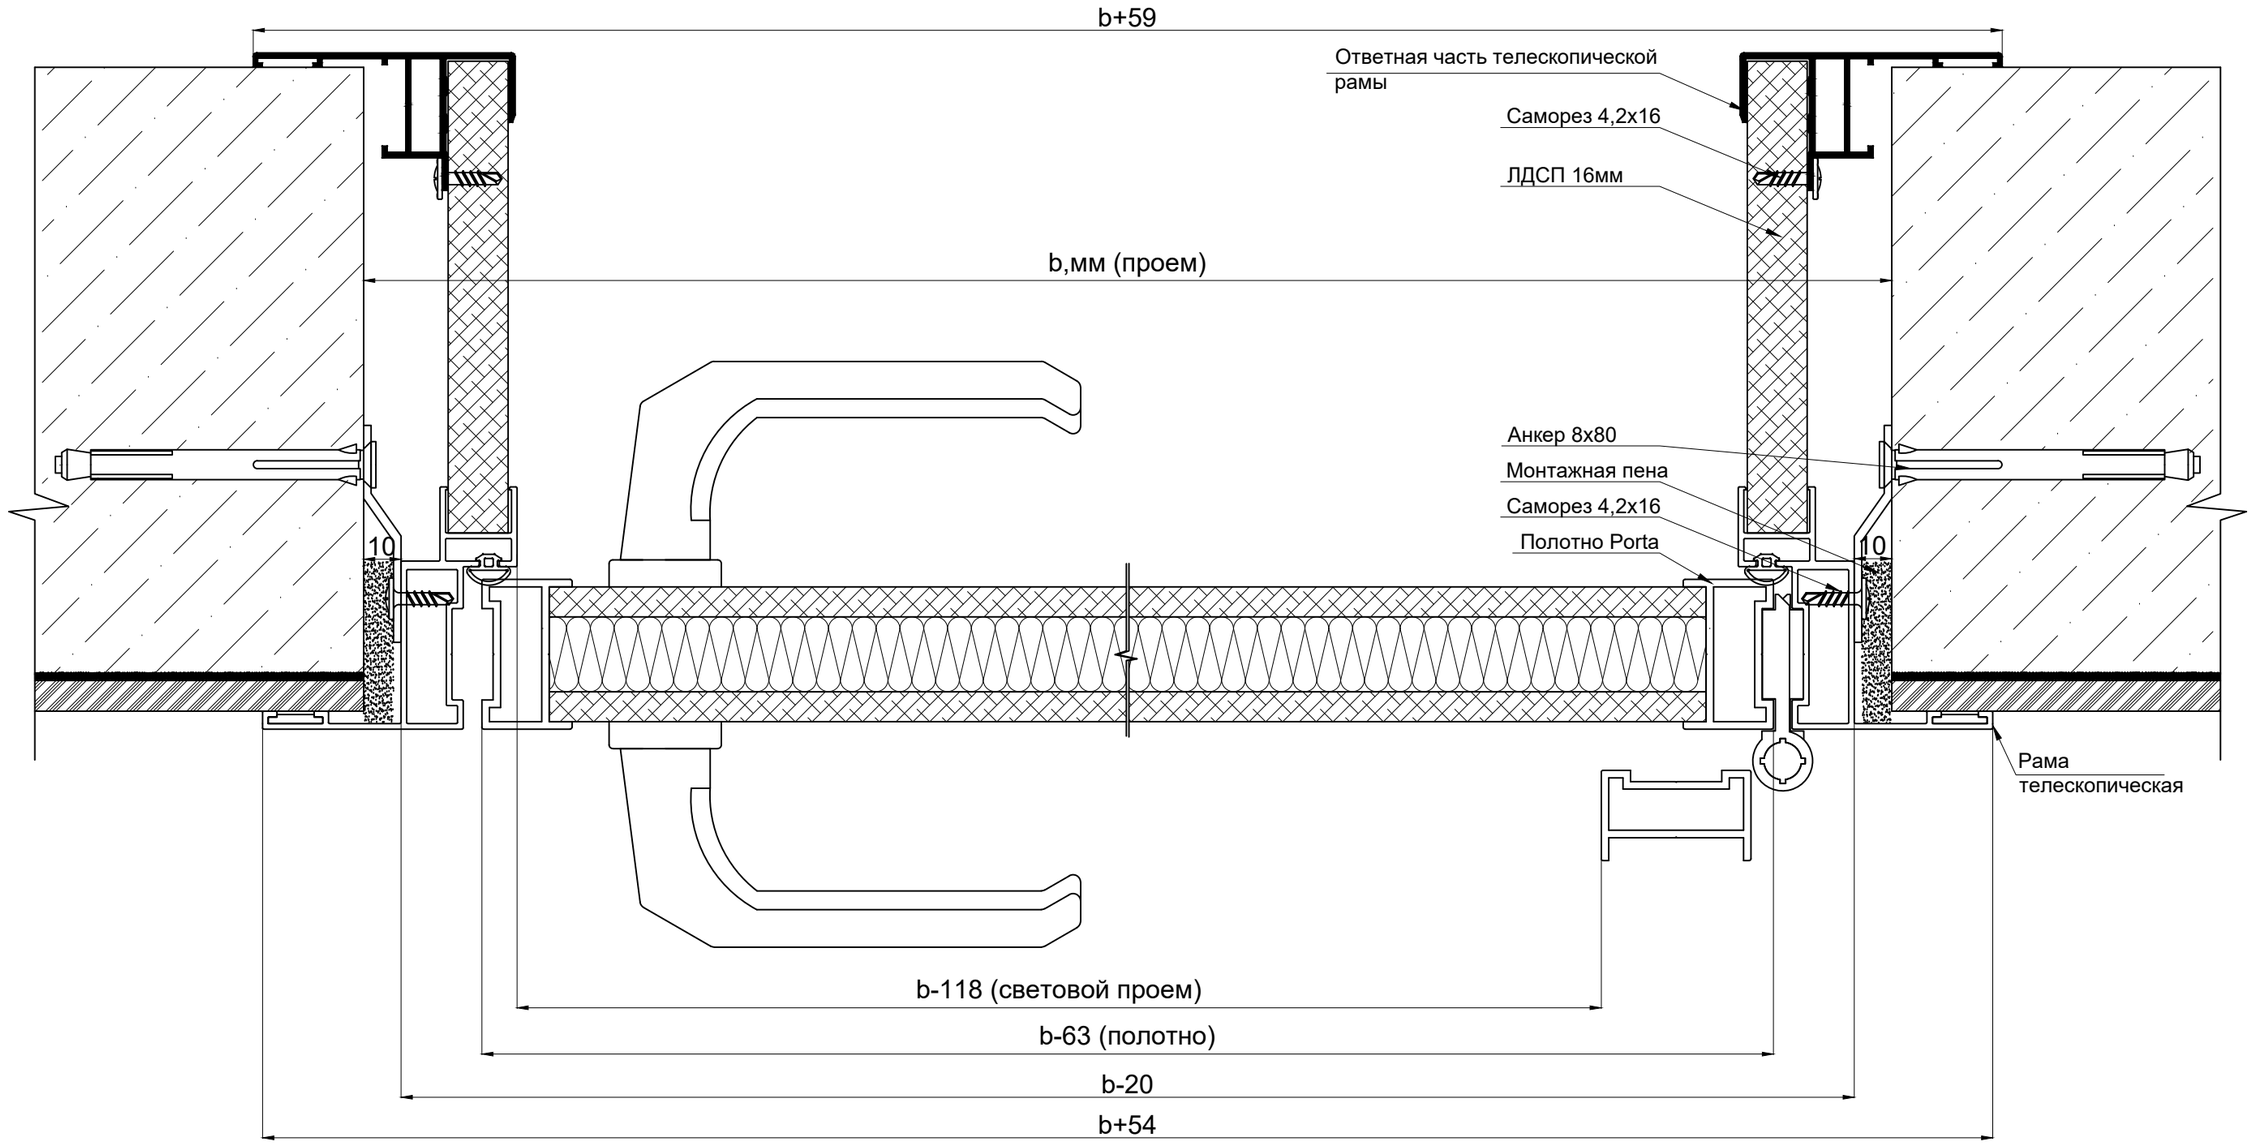

Высота проема,мм	Высота телескопической рамы,мм	Высота телескопической рамы по наличнику,мм	Высота ответной части телескопической рамы,мм	Высота светового проема,мм	Высота дверного полотна,мм
h	h-8	h+27	h+29,5	h-41	h-41,5
Ширина проема,мм	Ширина телескопической рамы,мм	Ширина телескопической рамы по наличнику,мм	Высота ответной части телескопической рамы,мм	Ширина светового проема,мм	Ширина дверного полотна,мм
b	b-20	b+54	b+59	b-118	b-63

		Фамилия	Подпись	Дата		Масш.	Лист	Листов
Разраб.	Конструктор	Марачков						
Пров.	Директор	Беленинов			Схема установки двери с телескопической рамой			
Утв.								
Утв.								

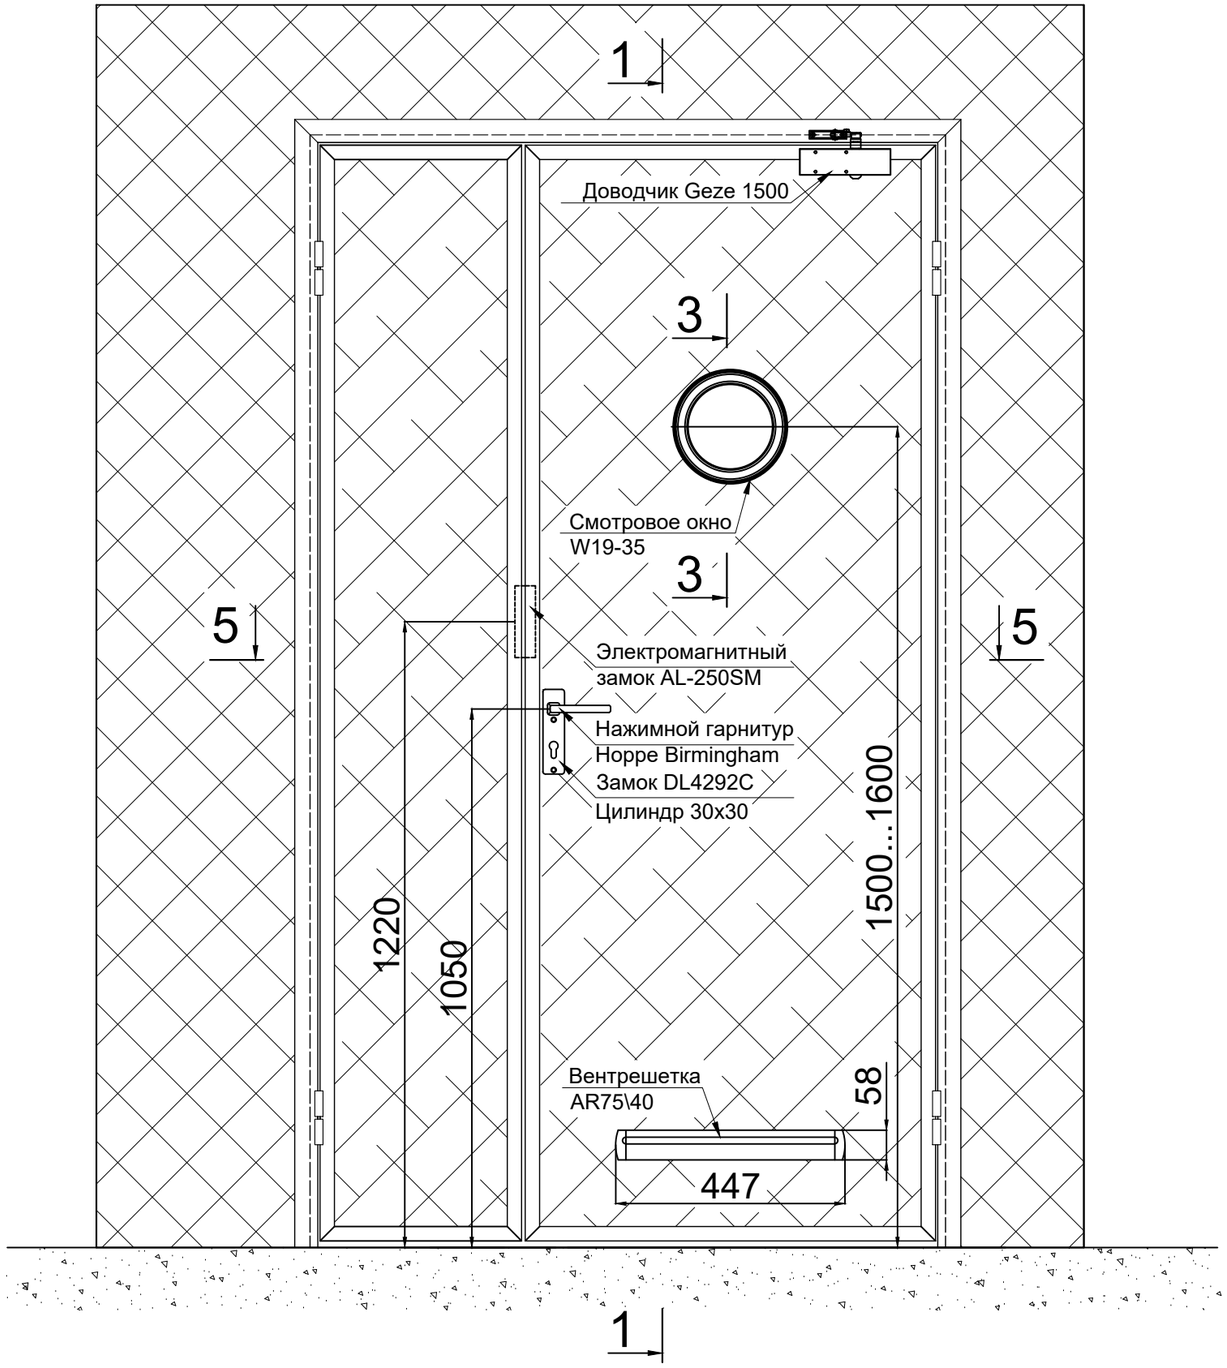

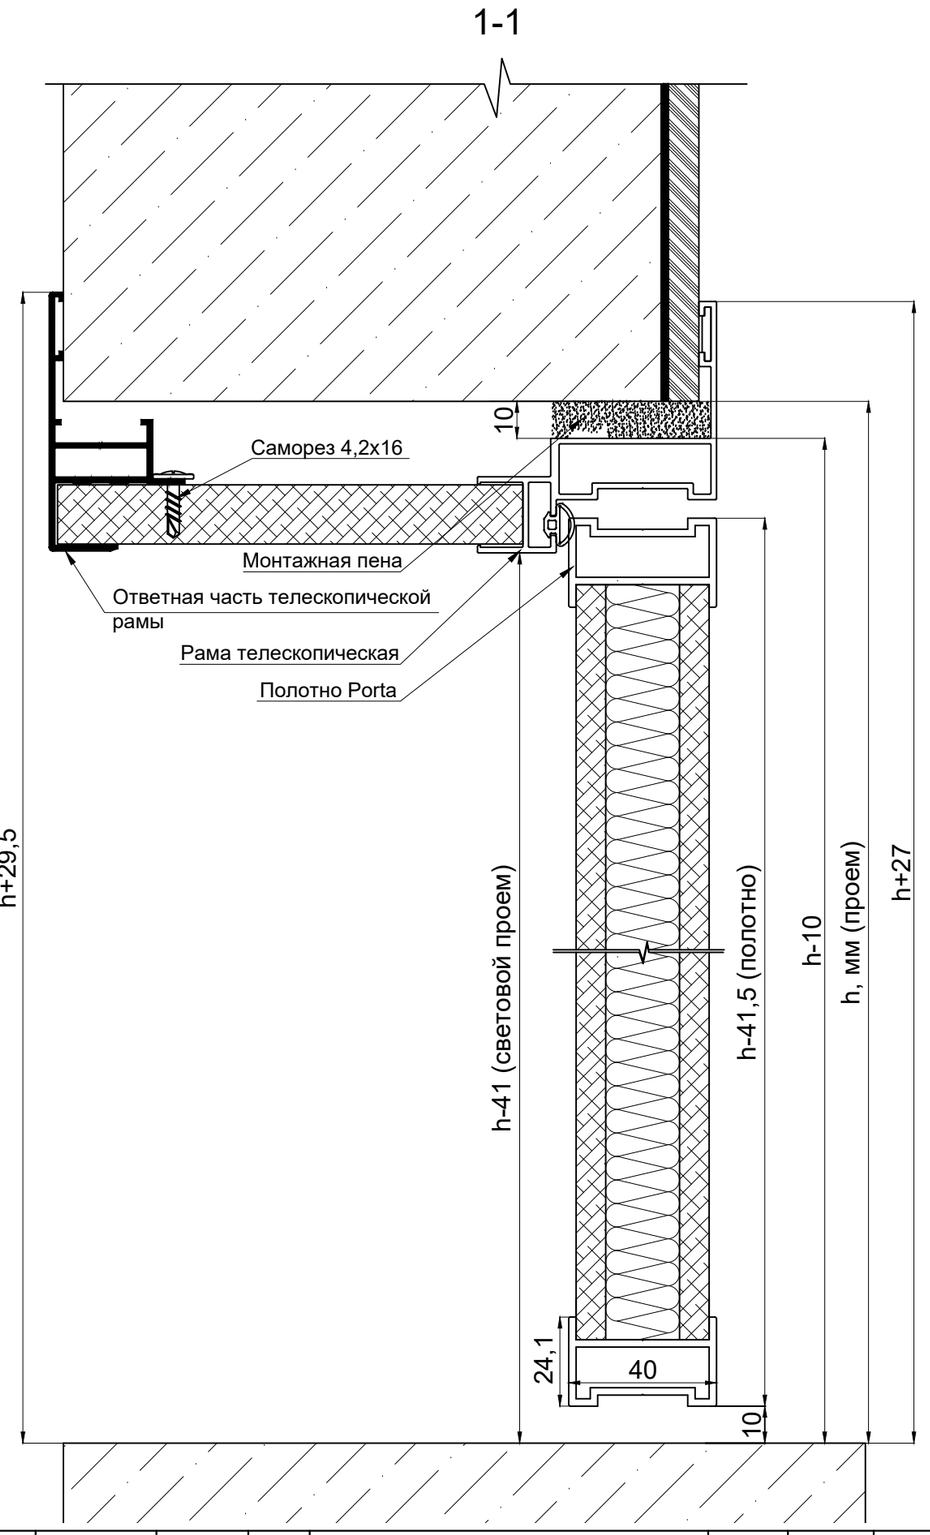

		Фамилия	Подпись	Дата		Масш.	Лист	Листов
Разраб.	Конструктор	Марачков						
Пров.	Директор	Беленинов			Схема установки двери с телескопической рамой и рычажным доводчиком			
Утв.								
Утв.								

5-5

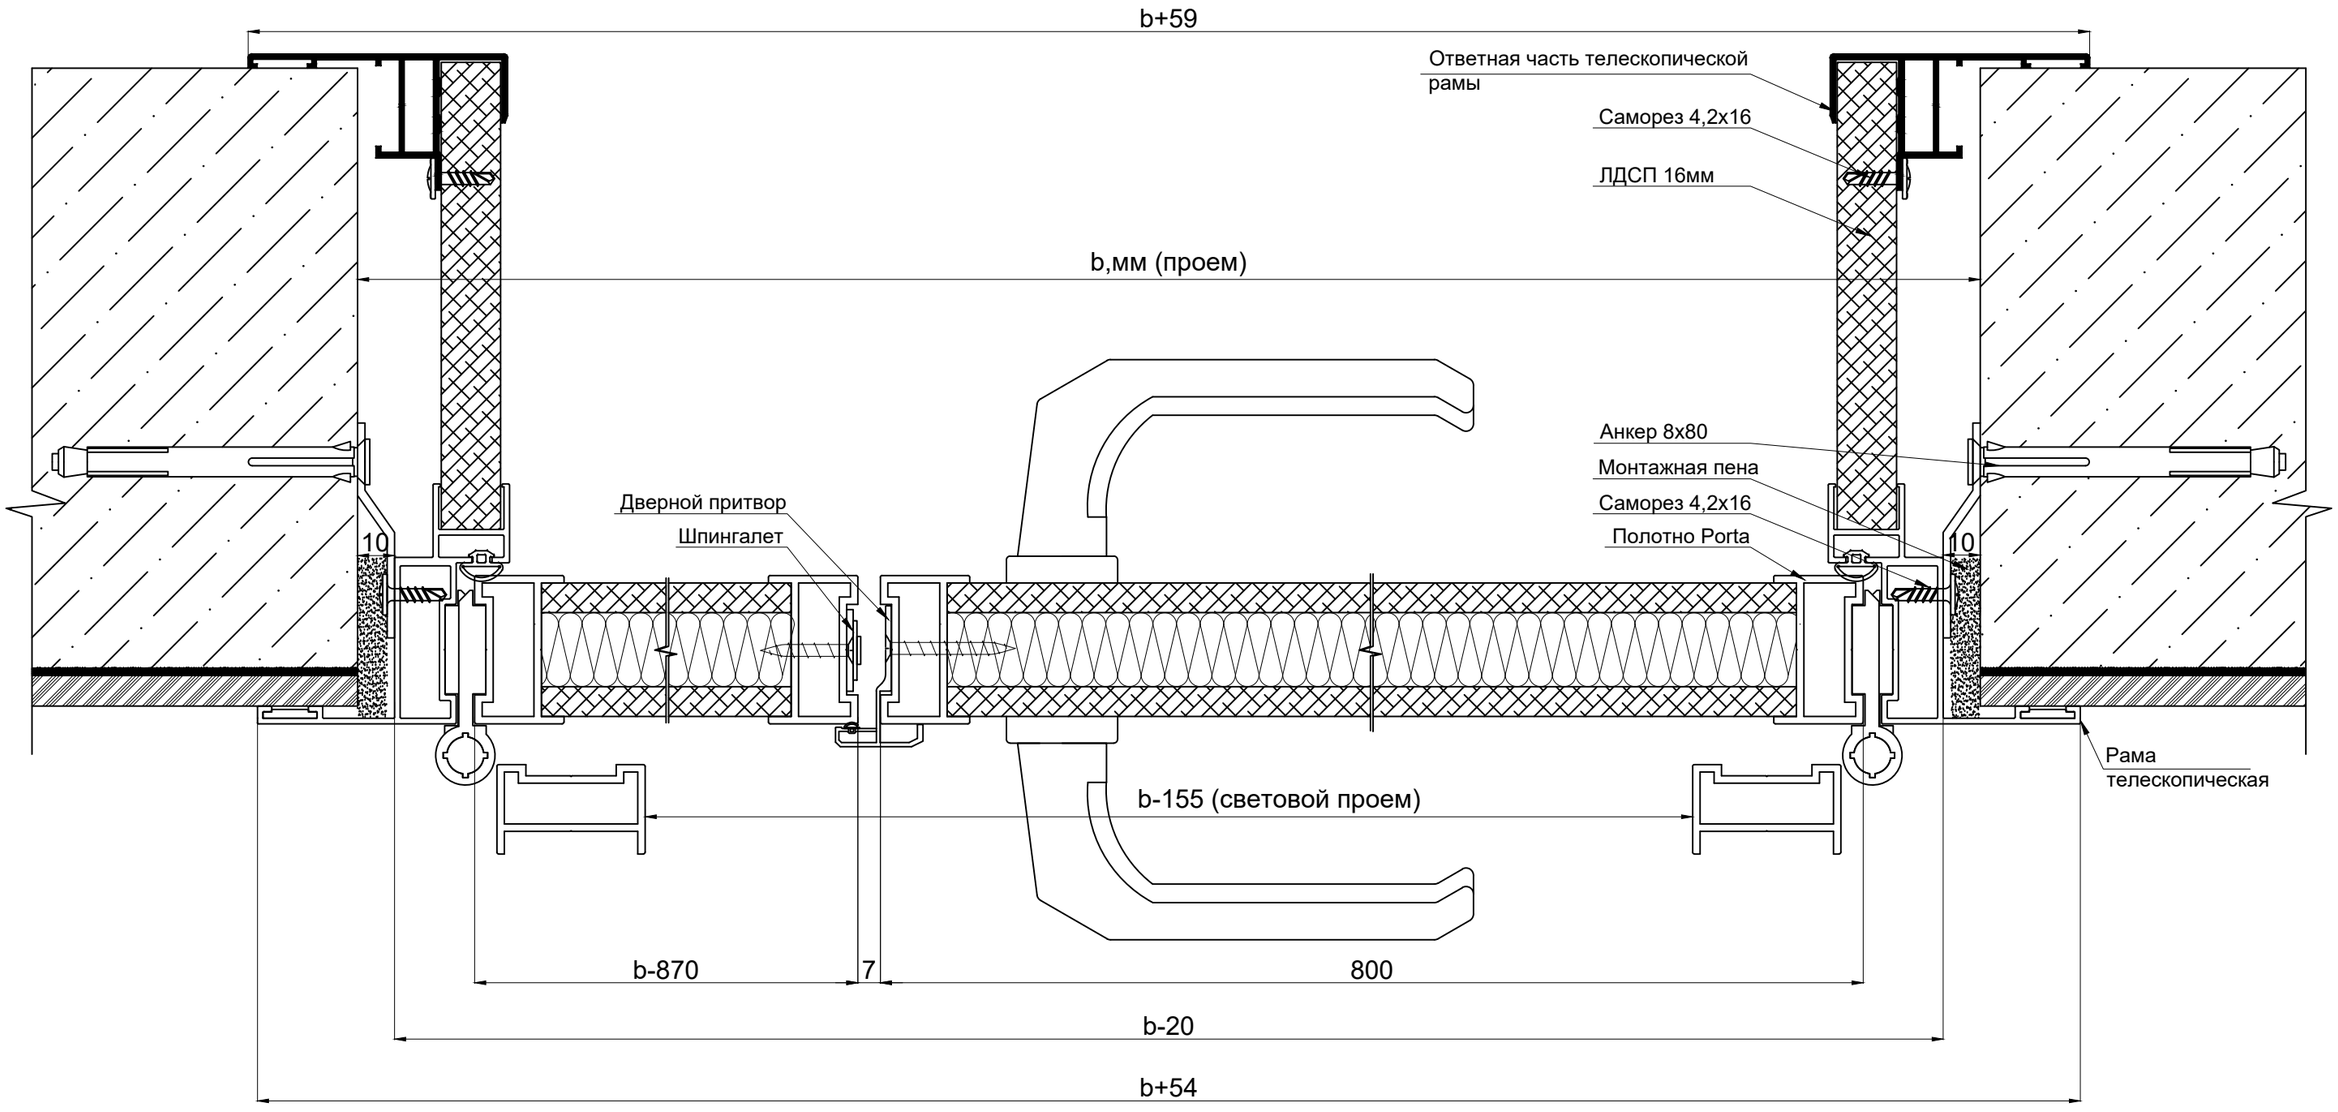

		Фамилия	Подпись	Дата		Масш.	Лист	Листов
Разраб.	Конструктор	Марачков						
Пров.	Директор	Беленинов			Схема установки двери с телескопической рамой			
Утв.								
Утв.								

1-1

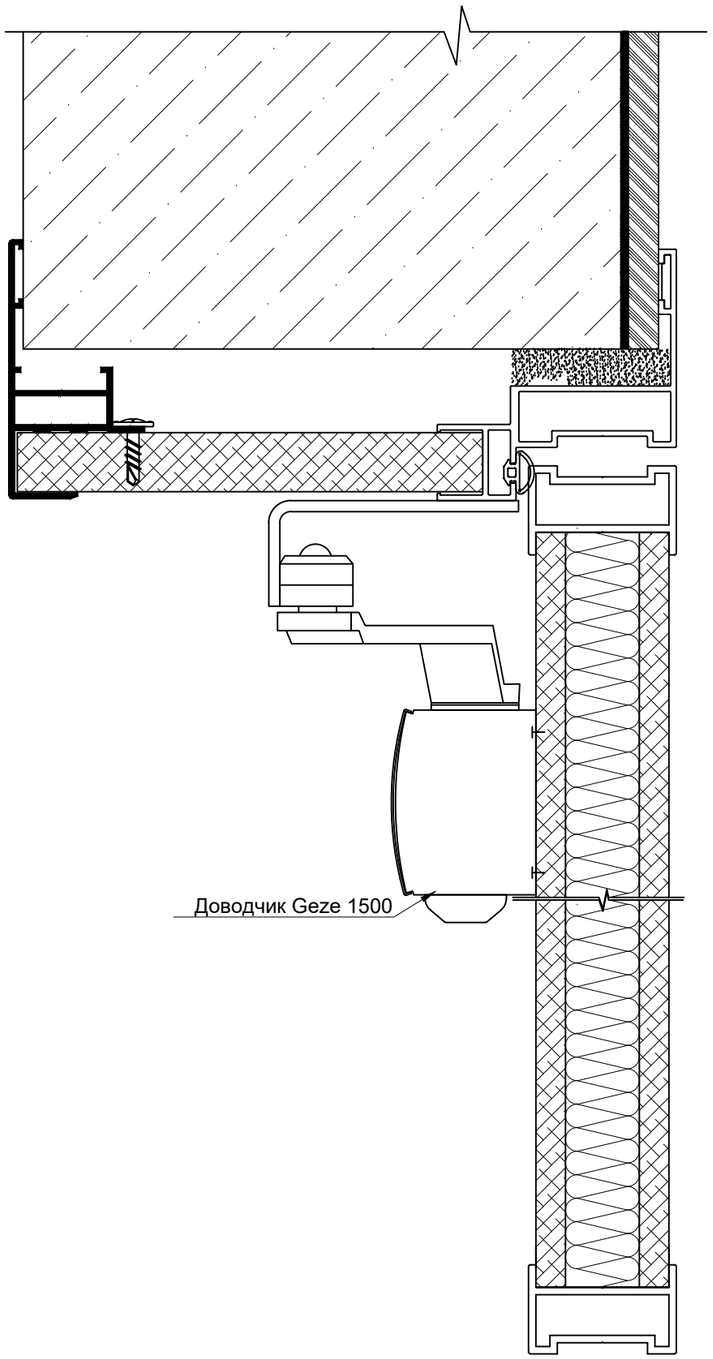

1-1

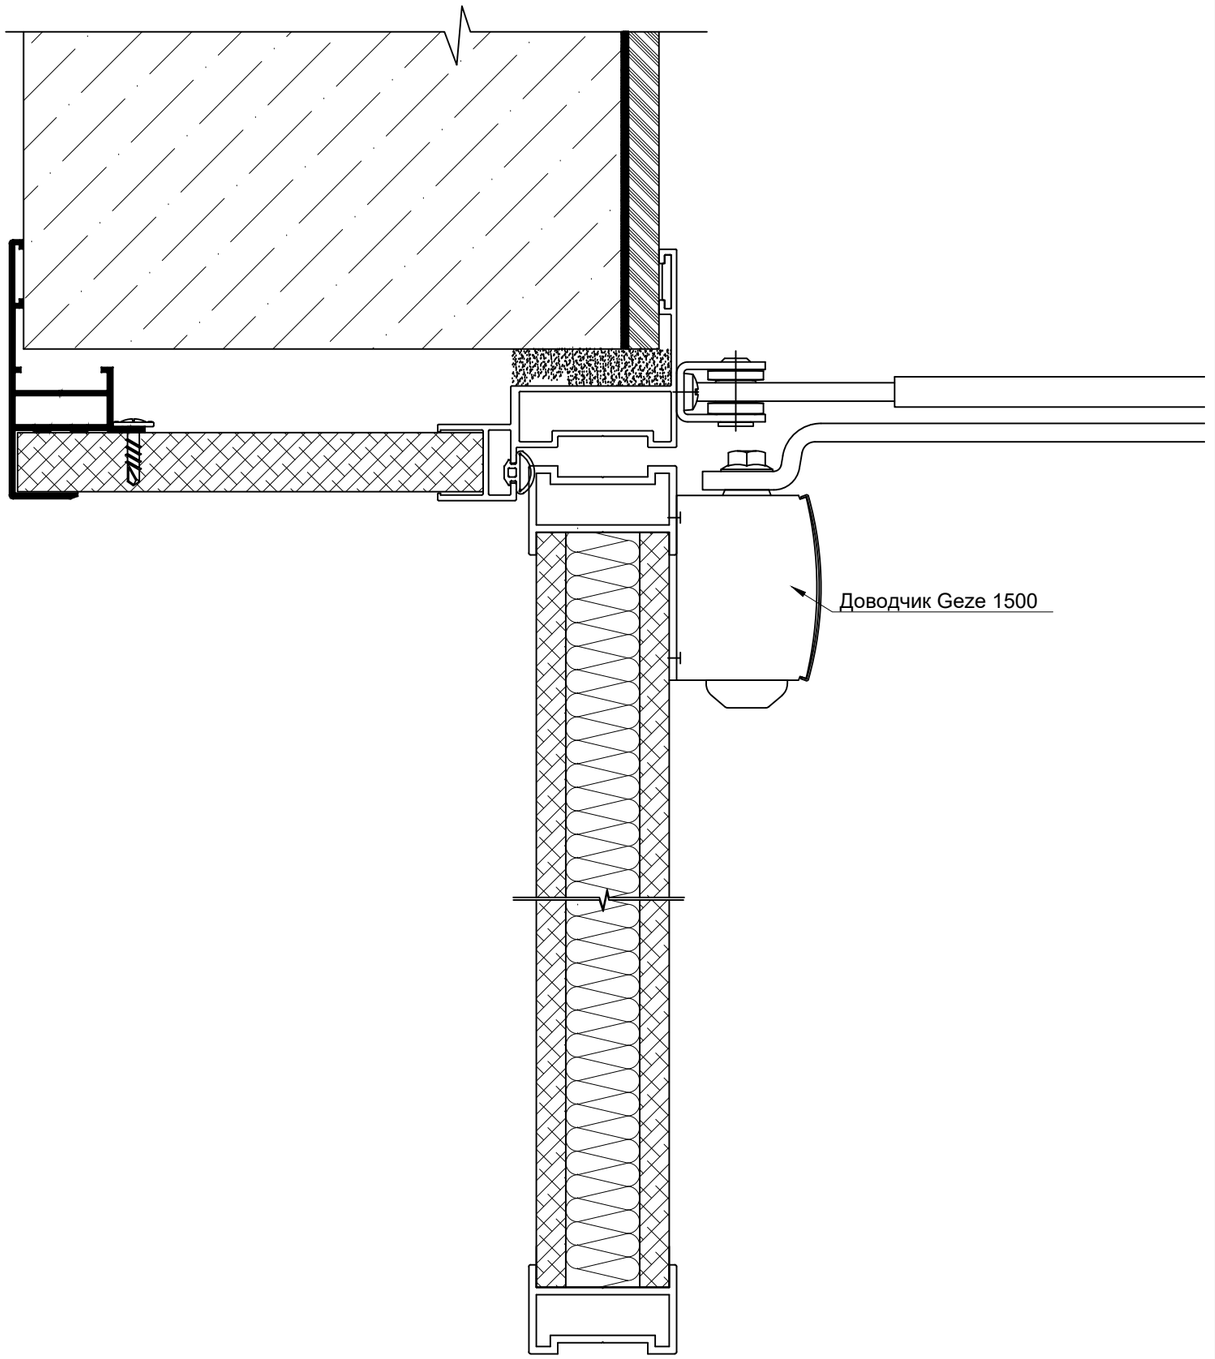

		Фамилия	Подпись	Дата		Масш.	Лист	Листов
Разраб.	Конструктор	Марачков						
Пров.	Директор	Беленинов			Варианты установки рычажных доводчиков			
Утв.								
Утв.								

1-1

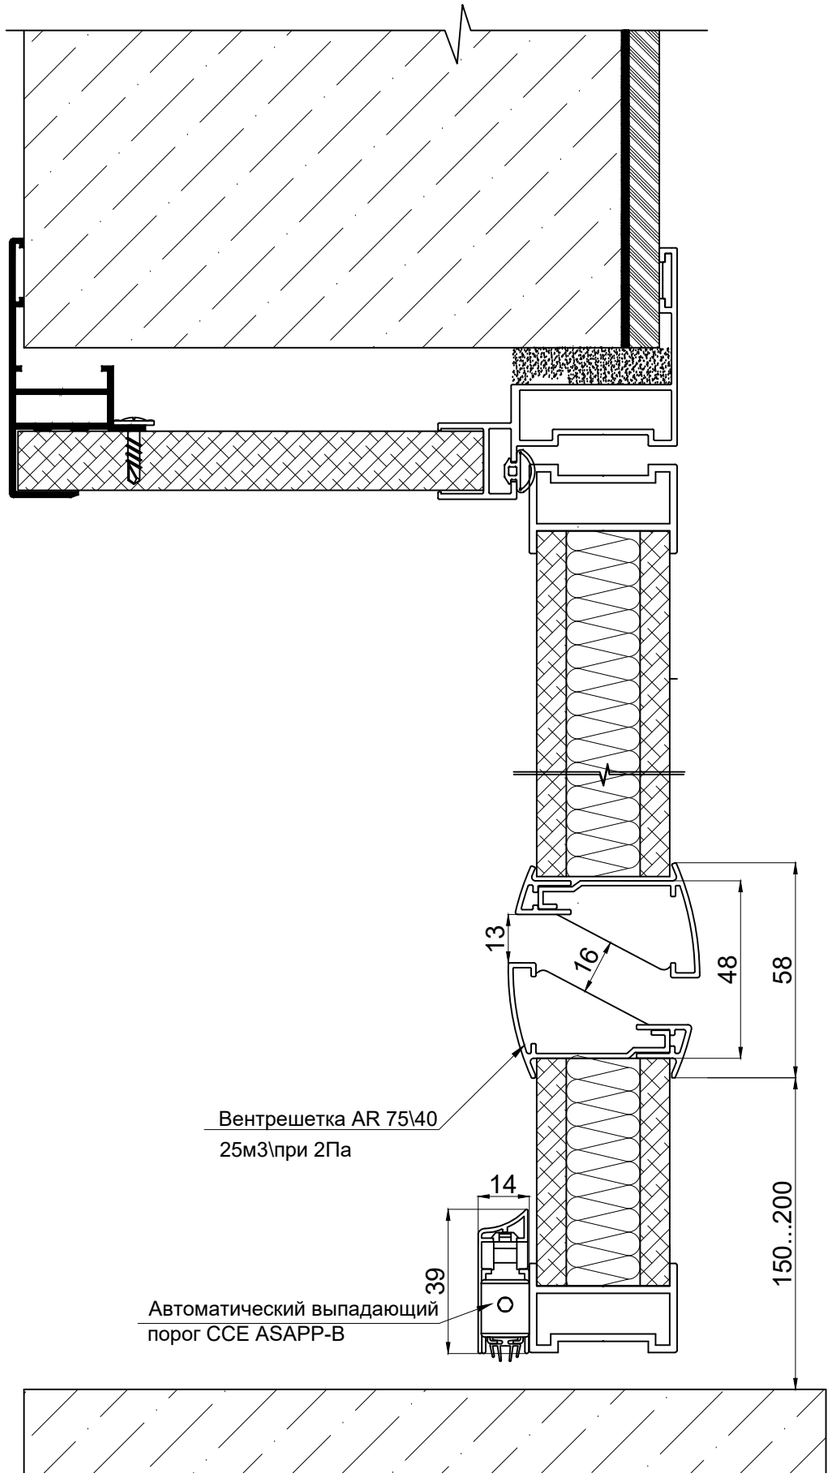

1-1

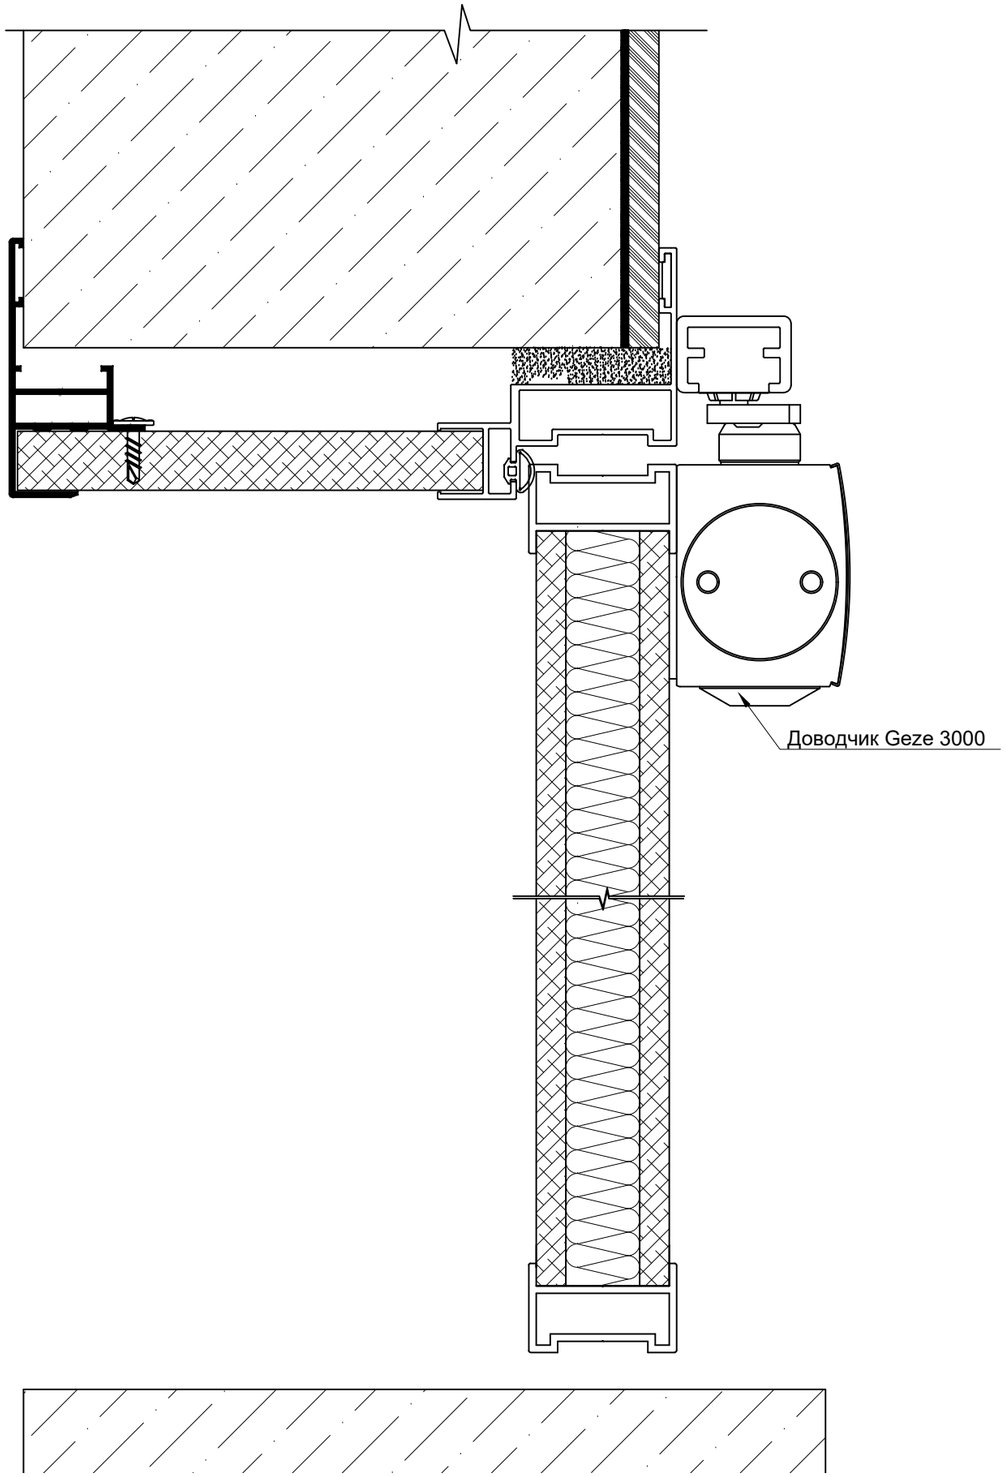

		Фамилия	Подпись	Дата		Масш.	Лист	Листов
Разраб.	Конструктор	Марачков						
Пров.	Директор	Беленинов			Схема установки вентрешетки, порога, доводчика на скользящей тяге			
Утв.								
Утв.								

3-3

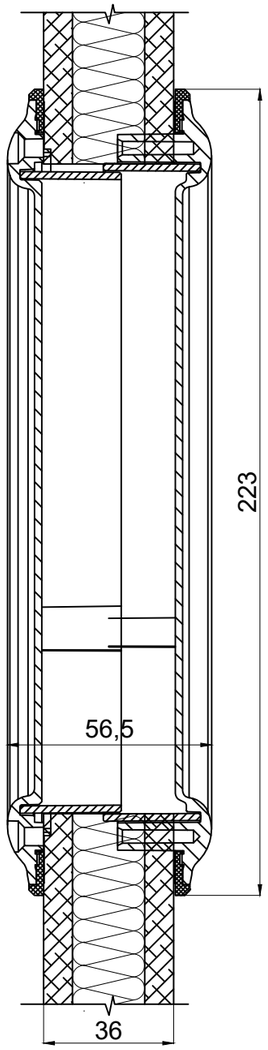

4-4

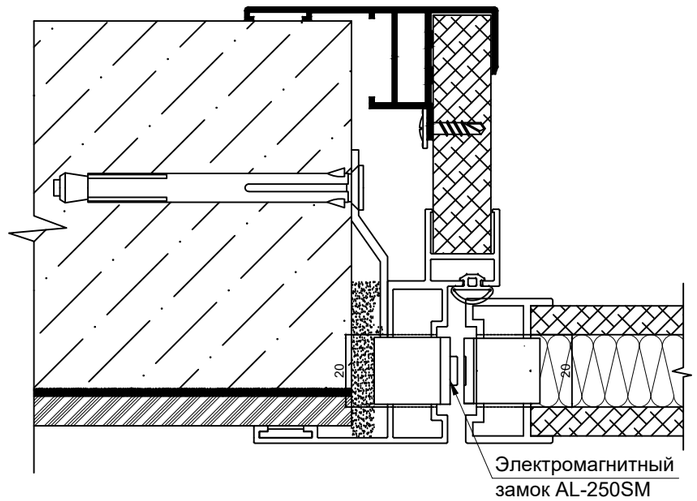

		Фамилия	Подпись	Дата		Масш.	Лист	Листов
Разраб.	Конструктор	Марачков						
Пров.	Директор	Беленинов			Схема установки электромагнитного замка AL-250SM и смотрового лючка			
Утв.								
Утв.								

2 петли

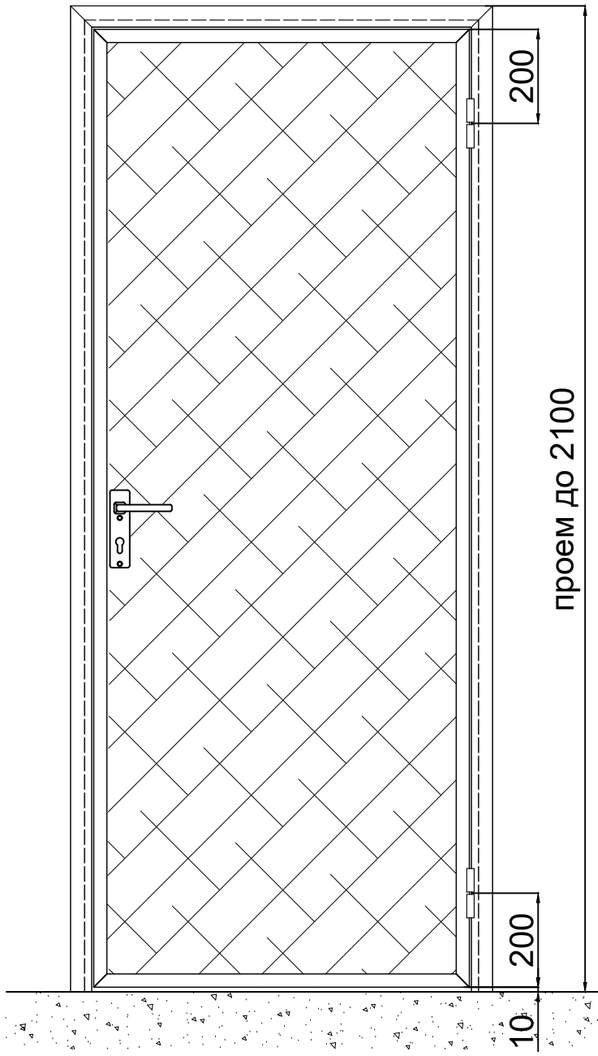

3 петли

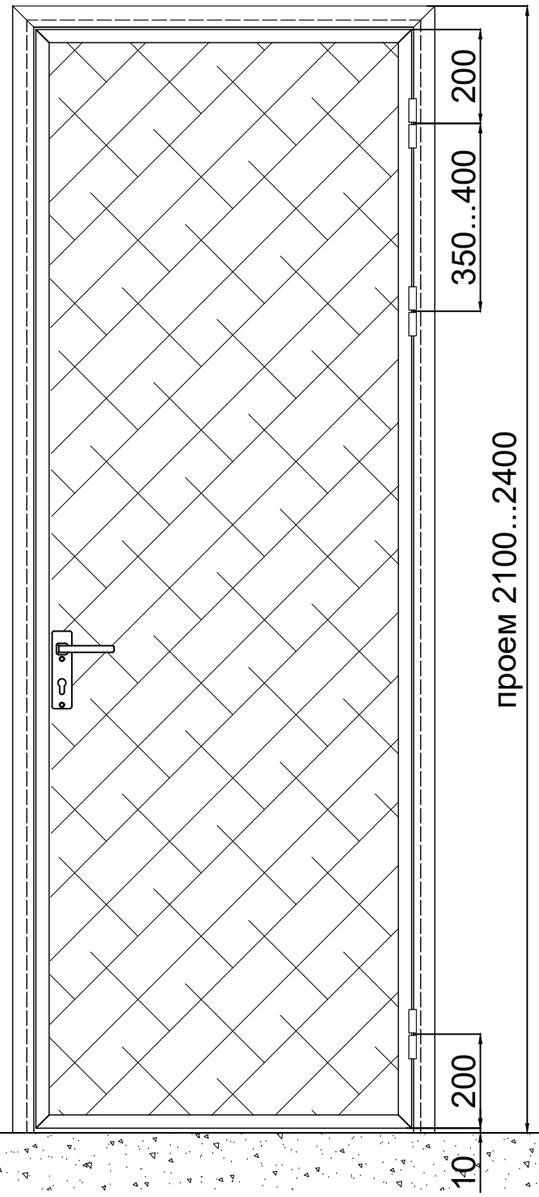

4 петли

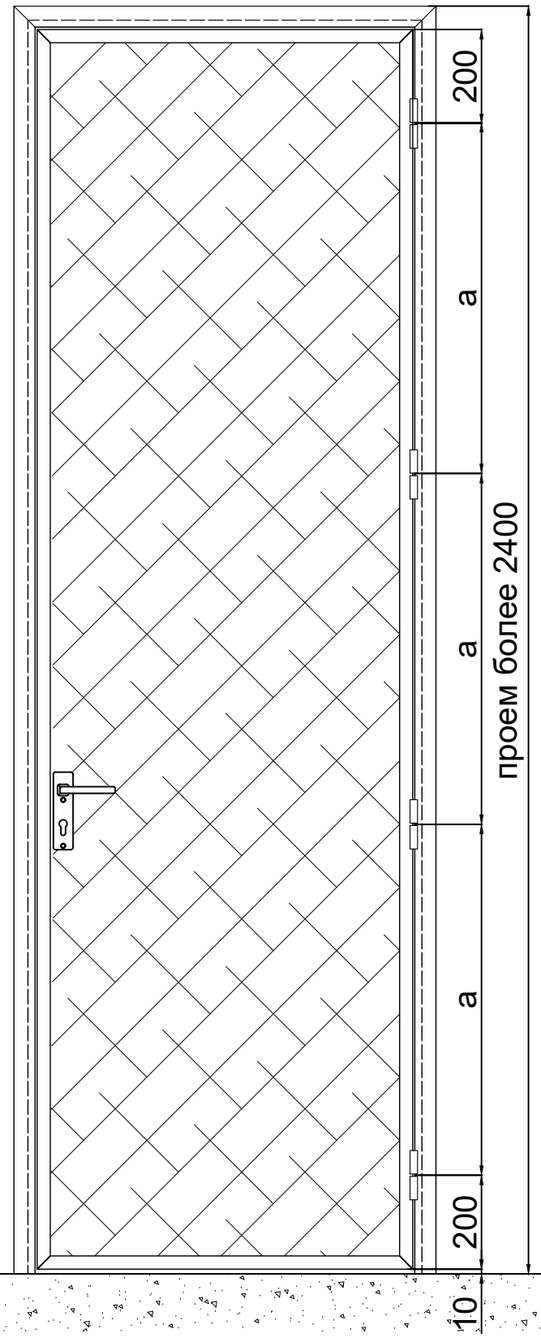

		Фамилия	Подпись	Дата		Масш.	Лист	Листов
Разраб.	Конструктор	Марачков						
Пров.	Директор	Беленинов			Количество и расположение петель в зависимости от высоты дверного полотна			
Утв.								
Утв.								

1-1

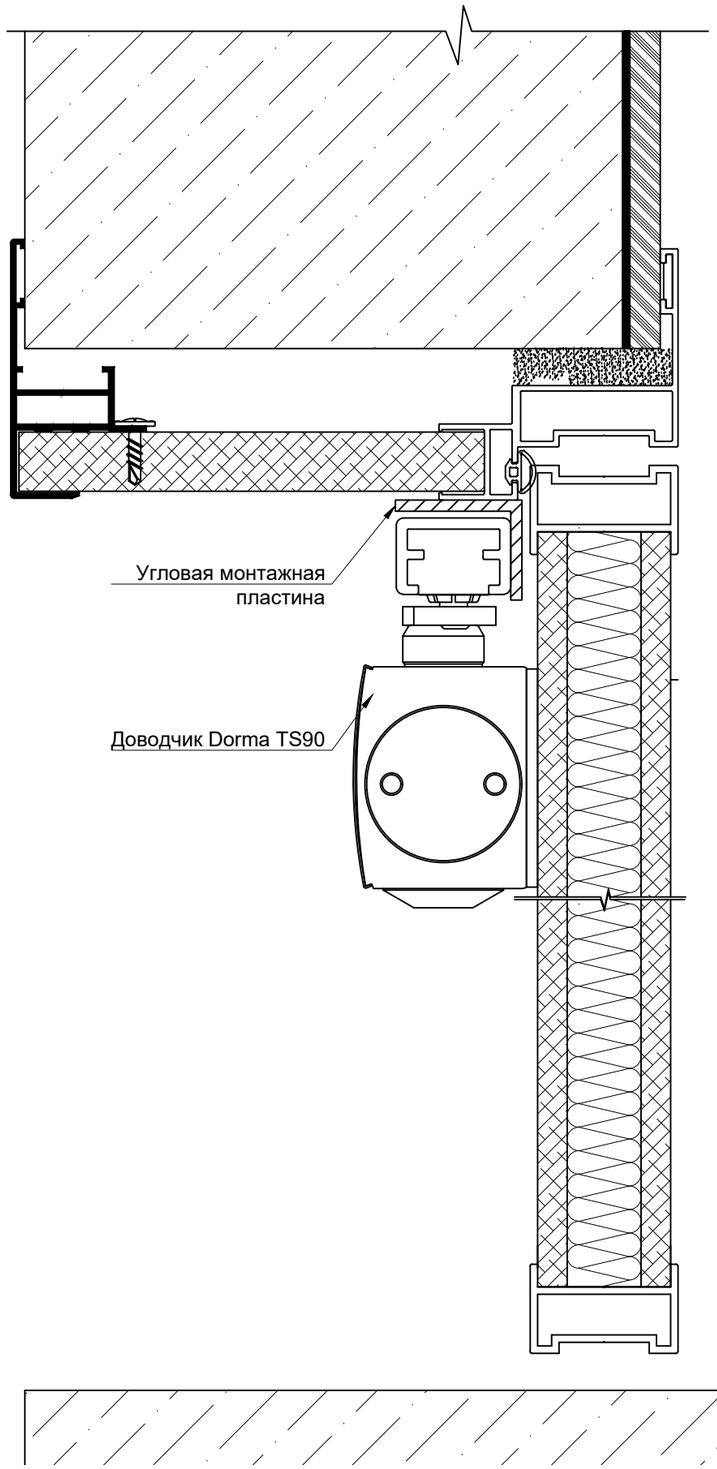

		Фамилия	Подпись	Дата		Масш.	Лист	Листов
Разраб.	Конструктор	Марачков						
Пров.	Директор	Беленинов			Схема установки доводчика на скользящей тяге			
Утв.								
Утв.								